PRZEKRÓJ NORMALNY
SKALA 1:50

odcinek od km 1+898 do km 2+311
(istniejąca nawierzchnia brukowa)

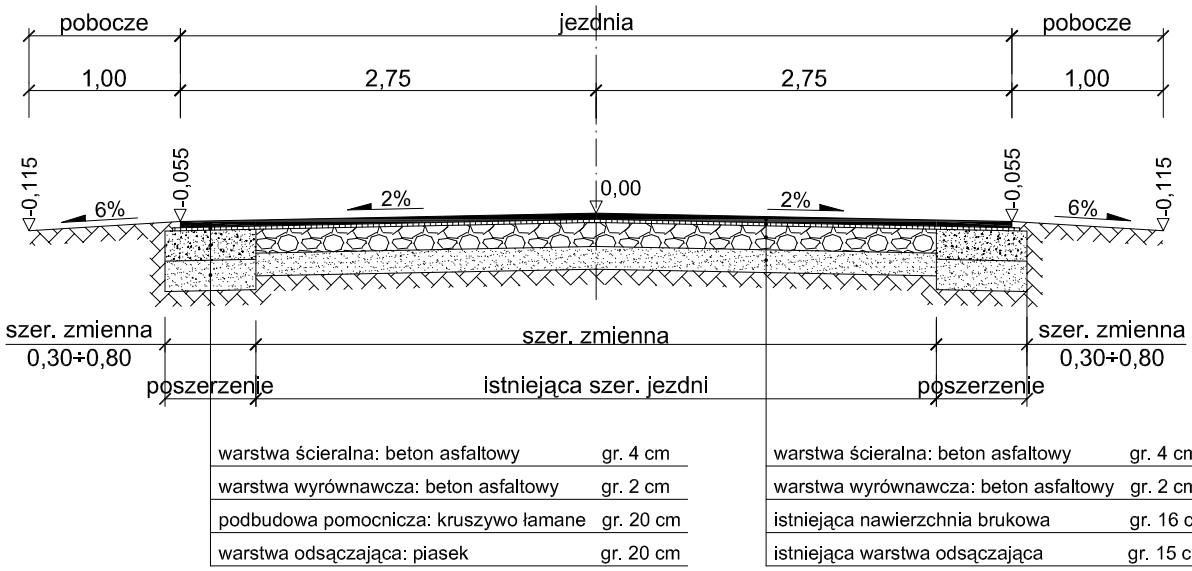

warstwa ścieralna: beton asfaltowy	gr. 4 cm
warstwa wyrównawcza: beton asfaltowy	gr. 2 cm
podbudowa pomocnicza: kruszywo łamane	gr. 20 cm
warstwa odsączająca: piasek	gr. 20 cm

warstwa ścieralna: beton asfaltowy	gr. 4 cm
warstwa wyrównawcza: beton asfaltowy	gr. 2 cm
istniejąca nawierzchnia brukowa	gr. 16 cm
istniejąca warstwa odsączająca	gr. 15 cm

Temat inwewstycji:

PRZEBUDOWA DROGI POWIATOWEJ NR 2025W
ZAKRZE - BIERNATY ŚREDNIE - DO DR. NR 698
OD KM 1+776 DO KM 2+476

Temat rysunku:

PRZEKRÓJ NORMALNY

Autor opracowania:
technik drogowy Adam Wawryniuk

Rys.3/2

Skala:	1:50
Data:	Kwiecień 2010 r.